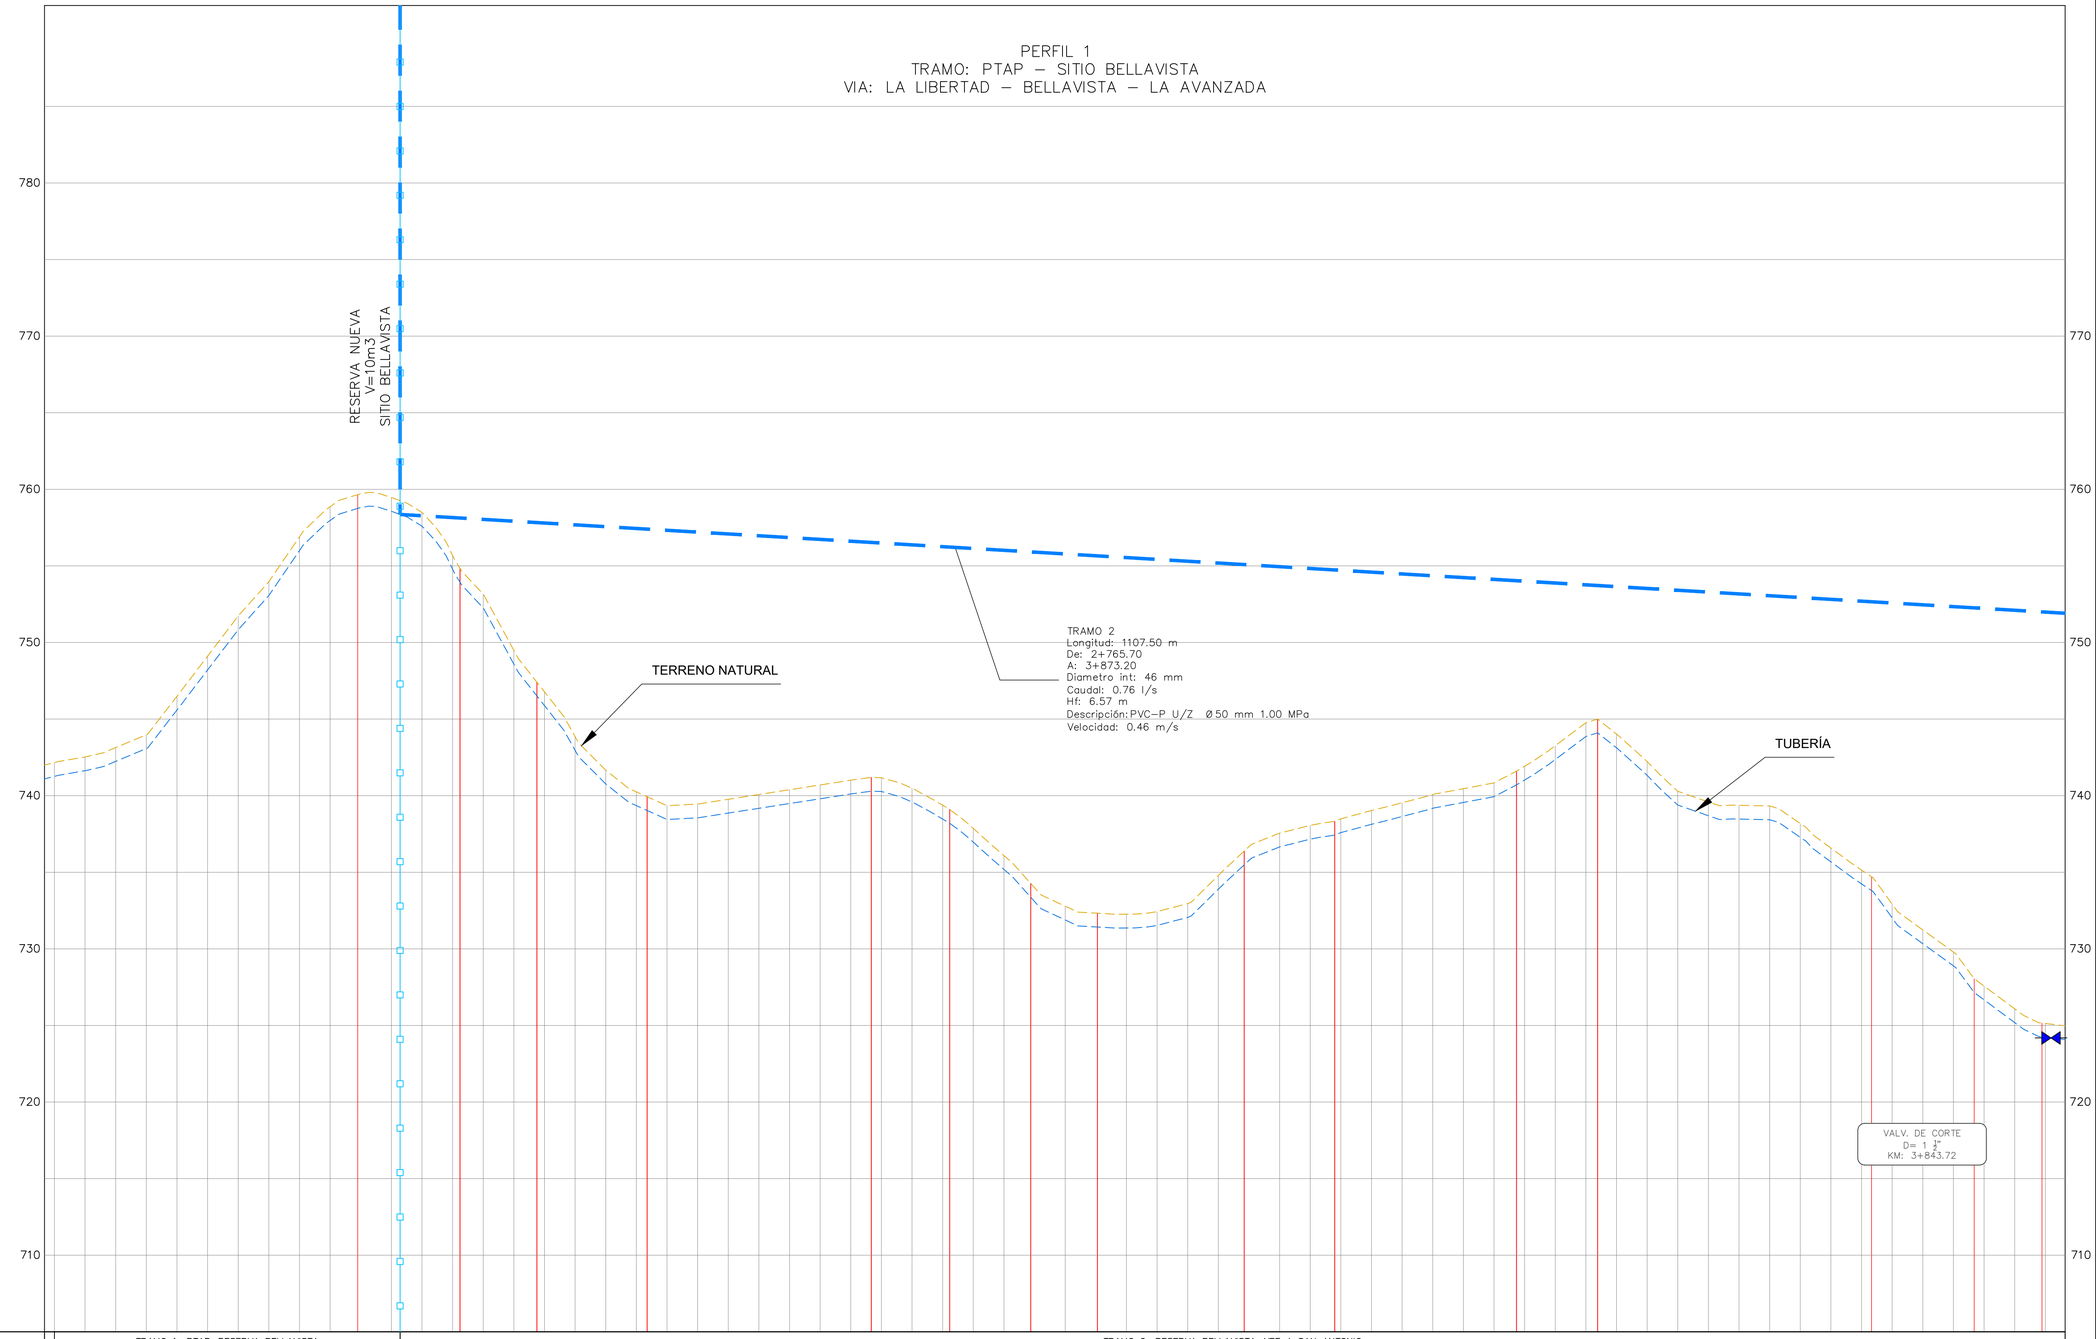

DATOS HIDRAULICOS	TRAMO 1; PTAP–RESERVA BELLAVISTA (0+000.00 – 2+765.70) L= 2765.70 m D= 50 mm Tuberia PVC–P E/C 1.00 MPa Q= 0.76 l/s V= 0.46 m/s Hf: 16.40 m	TRAMO 2; RESERVA BELLAVISTA–YEE A SAN ANTONIO (2+765.70 – 3+873.20) L= 1107.50 m D= 50 mm Tuberia PVC–P E/C 1.00 MPa Q= 0.76 l/s V= 0.46 m/s Hf: 6.57 m

CORTES	COTA DE TERRENO	COTA DE PROYECTO	ABSCISA
	742.16		2+540.00
	742.53		2+560.00
	743.14		2+580.00
	743.98		2+600.00
	746.49		2+620.00
	749.11		2+640.00
	751.73		2+660.00
	753.97		2+680.00
	756.91		2+700.00
	758.86		2+720.00
	759.28		2+738.04
	759.47		2+760.00
	758.50		2+780.00
	756.87		2+800.00
	757.20		2+864.82
	753.17		2+874.00
	749.49		2+840.00
	748.95		2+855.04
	746.78		2+860.00
	743.86		2+880.00
	741.67		2+900.00
	740.25		2+920.00
	740.48		2+927.01
	739.34		2+940.00
	739.45		2+960.00
	739.76		2+980.00
	740.08		3+000.00
	740.39		3+020.00
	740.70		3+040.00
	741.01		3+060.00
	741.17		3+073.40
	740.49		3+080.00
	739.37		3+100.00
	739.72		3+120.00
	737.86		3+134.58
	736.09		3+140.00
	735.62		3+160.00
	732.79		3+177.51
	732.37		3+200.00
	732.26		3+221.08
	732.43		3+240.00
	732.95		3+260.00
	734.79		3+280.00
	735.26		3+300.00
	737.55		3+316.90
	738.06		3+340.00
	737.92		3+360.00
	738.49		3+375.99
	739.03		3+380.00
	739.54		3+400.00
	740.07		3+420.00
	740.46		3+440.00
	740.83		3+460.00
	740.88		3+480.00
	741.92		3+494.68
	743.26		3+500.00
	744.76		3+520.00
	745.31		3+540.00
	744.02		3+547.66
	742.23		3+560.00
	740.29		3+580.00
	739.59		3+600.00
	739.40		3+620.00
	739.33		3+640.00
	738.19		3+660.00
	738.58		3+680.00
	735.14		3+700.00
	735.52		3+720.00
	732.92		3+728.50
	731.24		3+740.00
	728.79		3+760.00
	728.68		3+780.00
	727.57		3+793.57
	728.08		3+800.00
	725.66		3+837.81
	725.13		3+840.00

P–58 P–59 P–59A P–59B P–60 P–61 P–62 P–63 P–64 P–65 P–65A P–66 P–67 P–67A P–67B

GAD MUNICIPAL DE LAS LAJAS

GAD MUNICIPAL DE LAS LAJAS — Benjamín de El Oro

GOBIERNO AUTÓNOMO DESCENTRALIZADO MUNICIPAL DEL CANTÓN LAS LAJAS

ENRIQUE A. GONZÁLEZ ESPINOZA
ALCALDE
2019-2023

ENRIQUE GONZÁLEZ Alcalde

PROYECTO:
ESTUDIOS DE EVALUACION, DIAGNOSTICO Y DISEÑOS DEFINITIVOS DEL SISTEMA DE AGUA POTABLE PARA LA COMUNIDAD DE LA LIBERTAD (CABECERA PARROQUIAL) Y SITIOS BELLAVISTA Y SAN ANTONIO

CONTIENE:
PERFILES RED DE DISTRIBUCIÓN
DESDE KM: 2+540.00 HASTA KM: 3+840.00

PROVINCIA:	EL ORO
CANTÓN:	LAS LAJAS
PARROQUIA:	LA LIBERTAD

SIMBOLOGIA

PLANIMETRIA

- PUNTO — P-66
- VALVULA DE AIRE — V7
- VALVULA DE DESAGUE
- VALVULA DE CORTE
- VALVULA REGULADORA DE PRESION
- TERRENO NATURAL
- TUBERIA
- CERCO ALAMBRE DE PUAS
- CURVAS NIVEL MENOR — 807
- CURVAS NIVEL MAYOR — 740
- COORDENADAS — N–9574000 E–598400
- NORTE — N

DIBUJO: PROYECTO: ING. CRISTHIAN ANDRES ESPINOZA TORRES	DIBUJO: ING. GILBERT ONLEY ESPINOZA SALAZAR
ING. CRISTHIAN ESPINOZA CONSULTOR-CONTRATISTA	ING. GILBERT ESPINOZA S. ESPECIALISTA HIDRAULICO
APROBADO POR: ING. EGUIPTO DE JESUS ROMERO GUAMAN	APROBADO POR: ING. JOSEPH LEANDRO CAPELO SILVA
ING. EGUIPTO ROMERO G. FISCALIZADOR EXTERNO GADMLL	ING. LEANDRO CAPELO SILVA ADMINISTRADOR CONTRATO

DIBUJO: ING. LUIS TINOCO ESPINOZA	LAMINA: RD-3
FECHA: ENERO/2023	11
ESCALAS: H = 1:2000 V = 1:20000	