PERFIL 5
SECTOR DEL CEMENTERIO

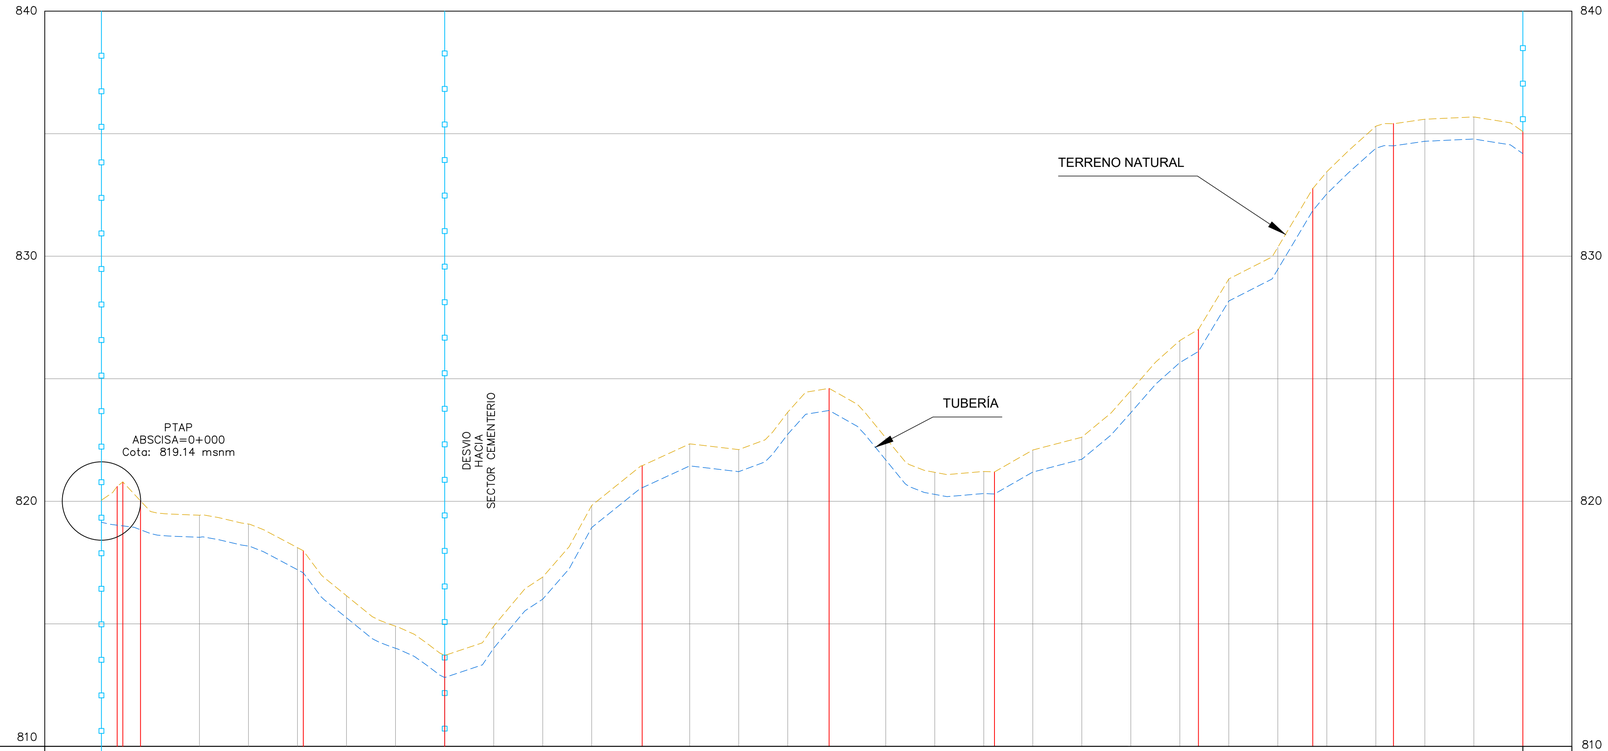


| | |
|---|---|
| DATOS HIDRAULICOS | TRAMO 1: PTAP – SECTOR CEMENTERIO<br>(0+000.00 – 0+592.00)<br>L= 592.00 m<br>D= 50 mm<br>Tuberia PVC–P U/Z 0.80 MPa<br>BOMBA 1 HP |
| CORTES | |
| COTA DE TERRENO | 819.14, 818.70, 819.88, 819.11, 818.53, 818.17, 817.20, 817.56, 815.24, 814.00, 813.71, 814.91, 816.91, 819.83, 813.71, 822.24, 822.11, 823.64, 813.71, 822.59, 821.18, 821.22, 813.71, 822.09, 822.61, 824.51, 826.56, 813.71, 829.07, 830.36, 813.71, 833.45, 835.30, 813.71, 835.59, 830.68, 813.71 |
| COTA DE PROYECTO | 7.68; –14.33– |
| ABSCISA | 0+000.00, 0+006.42, 0+008.74, 0+015.96, 0+040.00, 0+060.00, 0+080.00, 0+082.38, 0+100.00, 0+120.00, 0+140.08, 0+160.00, 0+180.00, 0+200.00, 0+210.69, 0+240.00, 0+260.00, 0+280.00, 0+296.96, 0+340.00, 0+360.00, 0+380.00, 0+384.46, 0+400.00, 0+420.00, 0+440.00, 0+460.00, 0+467.68, 0+480.00, 0+500.00, 0+514.33, 0+520.00, 0+540.00, 0+547.27, 0+560.00, 0+580.00, 0+600.07 |
| | PTAP, P–35, P–36, P–36B, P–37, P–37A, P–37B, P–38, P–39, P–40 |

GAD MUNICIPAL
DE LAS LAJAS

GAD MUNICIPAL
DE LAS LAJAS
Benjamín de El Oro!

**GOBIERNO AUTÓNOMO DESCENTRALIZADO MUNICIPAL DEL CANTÓN LAS LAJAS**

ENRIQUE A. GONZÁLEZ ESPINOZA
**ALCALDE**
2019-2023

ENRIQUE GONZÁLEZ
Alcalde

PROYECTO:
**ESTUDIOS DE EVALUACION, DIAGNOSTICO Y DISEÑOS DEFINITIVOS DEL SISTEMA DE AGUA POTABLE PARA LA COMUNIDAD DE LA LIBERTAD (CABECERA PARROQUIAL) Y SITIOS BELLAVISTA Y SAN ANTONIO**

CONTIENE:
**PERFILES RED DE DISTRIBUCIÓN**
DESDE KM: 0+000.00 HASTA KM: 0+700.41

| | |
|---|---|
| PROVINCIA: | EL ORO |
| CANTÓN: | LAS LAJAS |
| PARROQUIA: | LA LIBERTAD |

## SIMBOLOGIA

### PLANIMETRIA

| | |
|---|---|
| PUNTO | P-0; C-2 |
| COTA DE TERRENO | (C=722.21) |
| QUEBRADA, RIO | |
| VIA DE ACCESO | |
| CONDUCCION NUEVA | |
| CONDUCCION EXISTENTE | |
| CERCO ALAMBRE DE PUAS | |
| CURVAS NIVEL MENOR | 770 |
| CURVAS NIVEL MAYOR | 776 |
| COORDENADAS | N–9575000<br>E–601000 |
| NORTE | N |

| | |
|---|---|
| DIRECTOR DE PROYECTO:<br>CRISTHIAN ANDRES ESPINOZA TORRES<br>ING. CRISTHIAN ESPINOZA<br>CONSULTOR-CONTRATISTA | DISEÑO:<br>GILBERT OBLEY ESPINOZA SALAZAR<br>ING. GILBERT ESPINOZA S.<br>ESPECIALISTA HIDRAULICO |
| APROBADO POR:<br>EGUIPTO DE JESUS ROMERO GUAMAN<br>ING. EGUIPTO ROMERO G.<br>FISCALIZADOR EXTERNO GADMLL | JOSEPH LEANDRO CAPELO SILVA<br>ING. LEANDRO CAPELO SILVA<br>ADMINISTRADOR CONTRATO |

| | |
|---|---|
| DIBUJO: ING. LUIS TINOCO ESPINOZA | LAMINA: RD-11 |
| FECHA: ENERO/2023 | 11 |
| ESCALAS: H = 1:2000<br>V = 1:20000 | |