



IMPLANTACION DE LA PLANTA DE TRATAMIENTO DE AGUA POTABLE

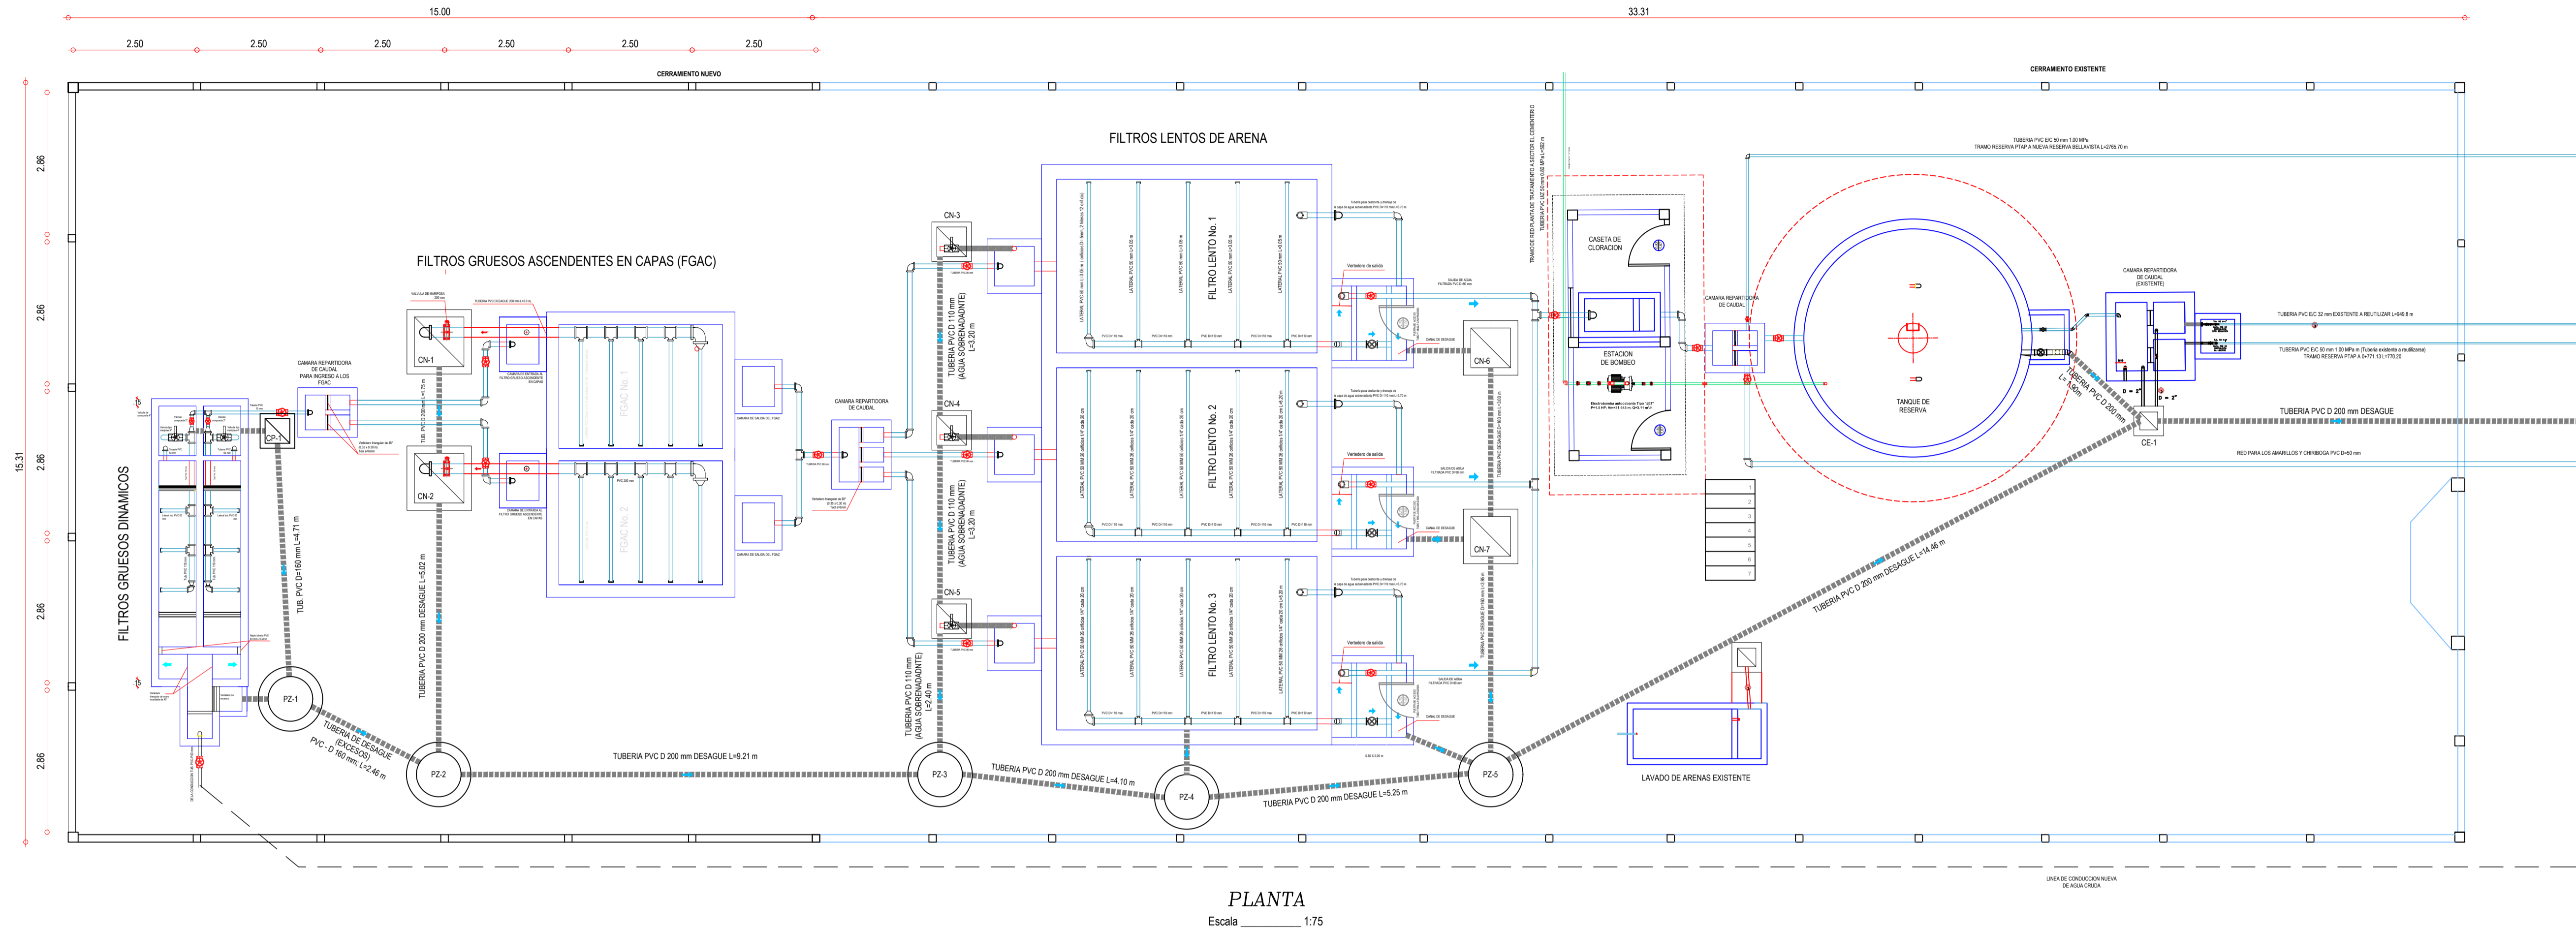

PERFIL HIDRAULICO DE LA PLANTA DE TRATAMIENTO DE AGUA POTABLE

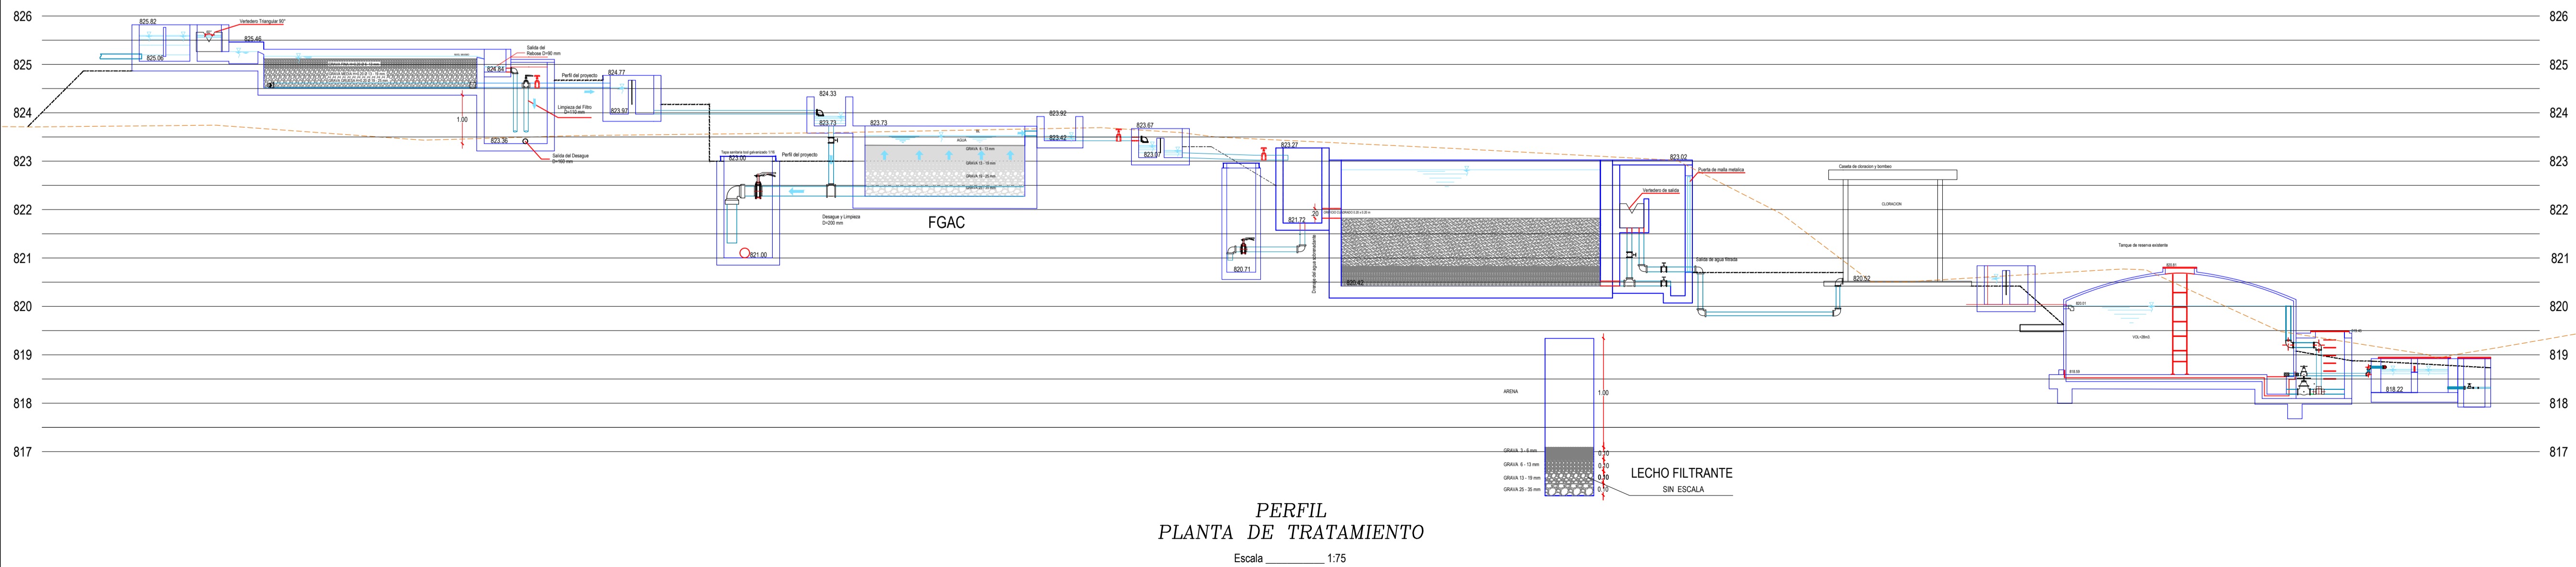



GAD MUNICIPAL DE LAS LAJAS



GOBIERNO AUTÓNOMO DESCENTRALIZADO MUNICIPAL DEL CANTÓN LAS LAJAS

ENRIQUE A. GONZÁLEZ ESPINOZA
ALCALDE
2019-2023



Alcalde

PROYECTO:
ESTUDIOS DE EVALUACION, DIAGNOSTICO Y DISEÑOS DEFINITIVOS DEL SISTEMA DE AGUA POTABLE PARA LA COMUNIDAD DE LA LIBERTAD (CABECERA PARROQUIAL) Y SITIOS BELLAVISTA Y SAN ANTONIO

CONTIENE:
IMPLANTACION DE PLANTA DE TRATAMIENTO NUEVA Q=2.01 lt/seg.

PROVINCIA: EL ORO
CANTON: LAS LAJAS
PARROQUIA: LA LIBERTAD

SIMBOLOGIA PLANIMETRIA

- TERRENO NATURAL
- NIVEL DE VEREDA
- TUBERIA DE DESAGUE
- UNION GIBALDT
- CODO DE 90°
- VALVULA TIPO MARIPOSA
- VALVULA COMPUERTA
- REDUCTOR PVC
- TAPON
- NIVEL DE AGUA
- TEE
- TEE REDUCTORA
- POZO (Desague)
- CAJA DE DESAGUE

DIRECTOR DE PROYECTO: DISEÑO:

ING. CRISTIAN ESPINOZA CONSULTOR-CONTRATISTA ING. GILBERT ESPINOZA S. ESPECIALISTA HIDRAULICO

FISCALIZADOR: APROBADO POR:

ING. EQUIPTO ROMERO G. FISCALIZADOR EXTERNO GADMML ING. LEANDRO CAPELO SILVA ADMINISTRADOR CONTRATO

DIBUJO: ING. LUIS TINOCO ESPINOZA LAMINA: **PTAP-2**

FECHA: ENERO/2023 **6**

ESCALAS: LAS INDICADAS