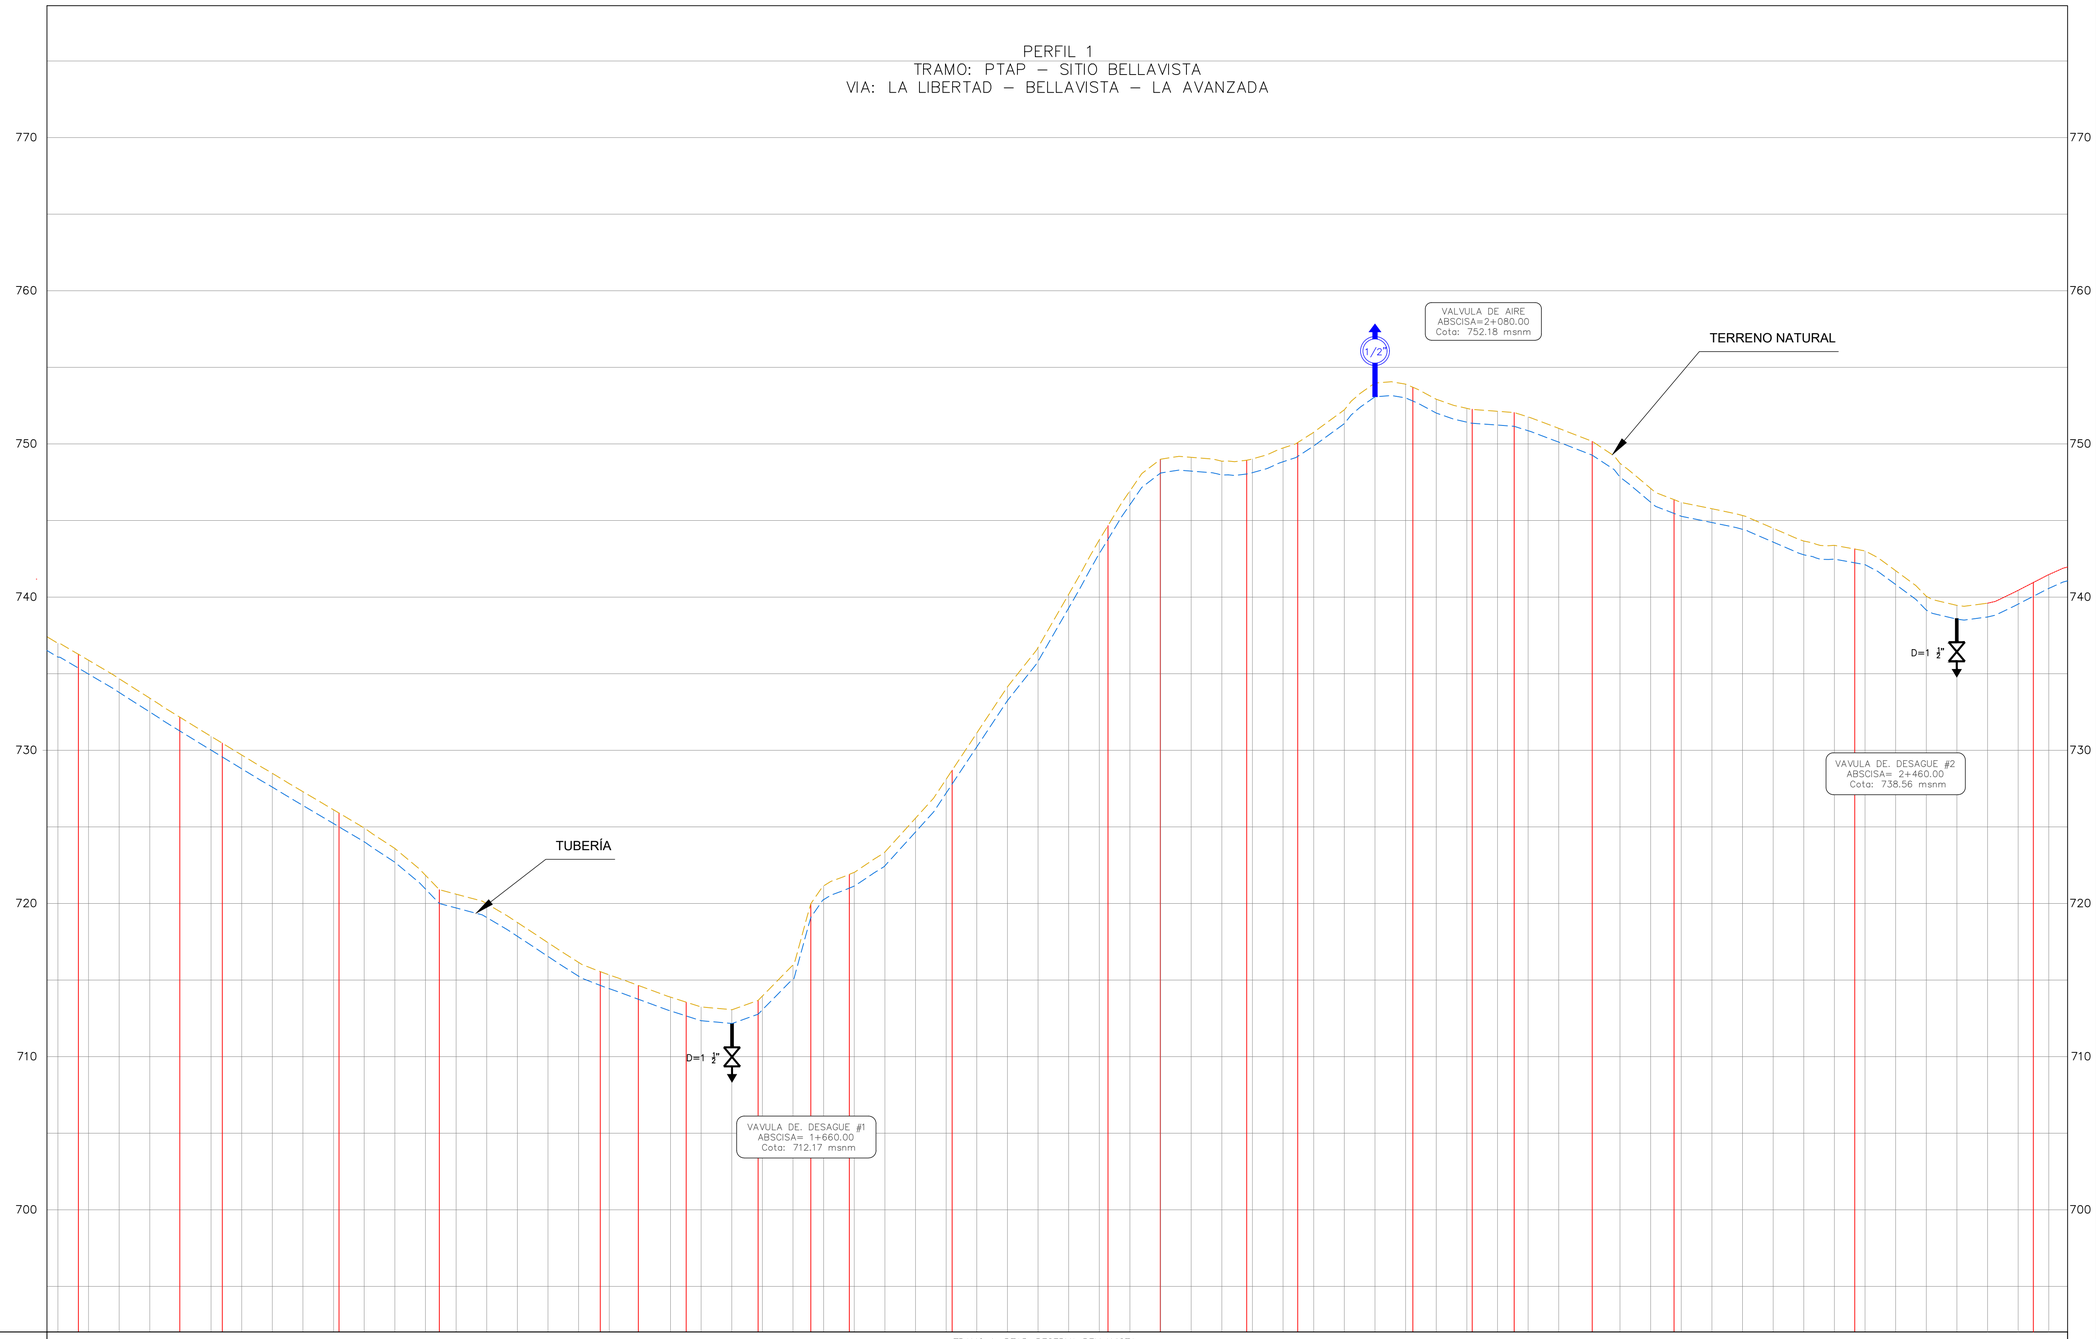

DATOS HIDRAULICOS

TRAMO 1; PTAP–RESERVA BELLAVISTA
(0+000.00 – 2+765.70)
L= 2765.70 m
D= 50 mm
Tuberia PVC–P E/C 1.00 MPa
Q= 0.76 l/s
V= 0.46 m/s
Hf: 16.40 m

| | | |