



PERFIL 1
 TRAMO: PTAP – SITIO BELLAVISTA
 VIA: LA LIBERTAD – BELLAVISTA – LA AVANZADA

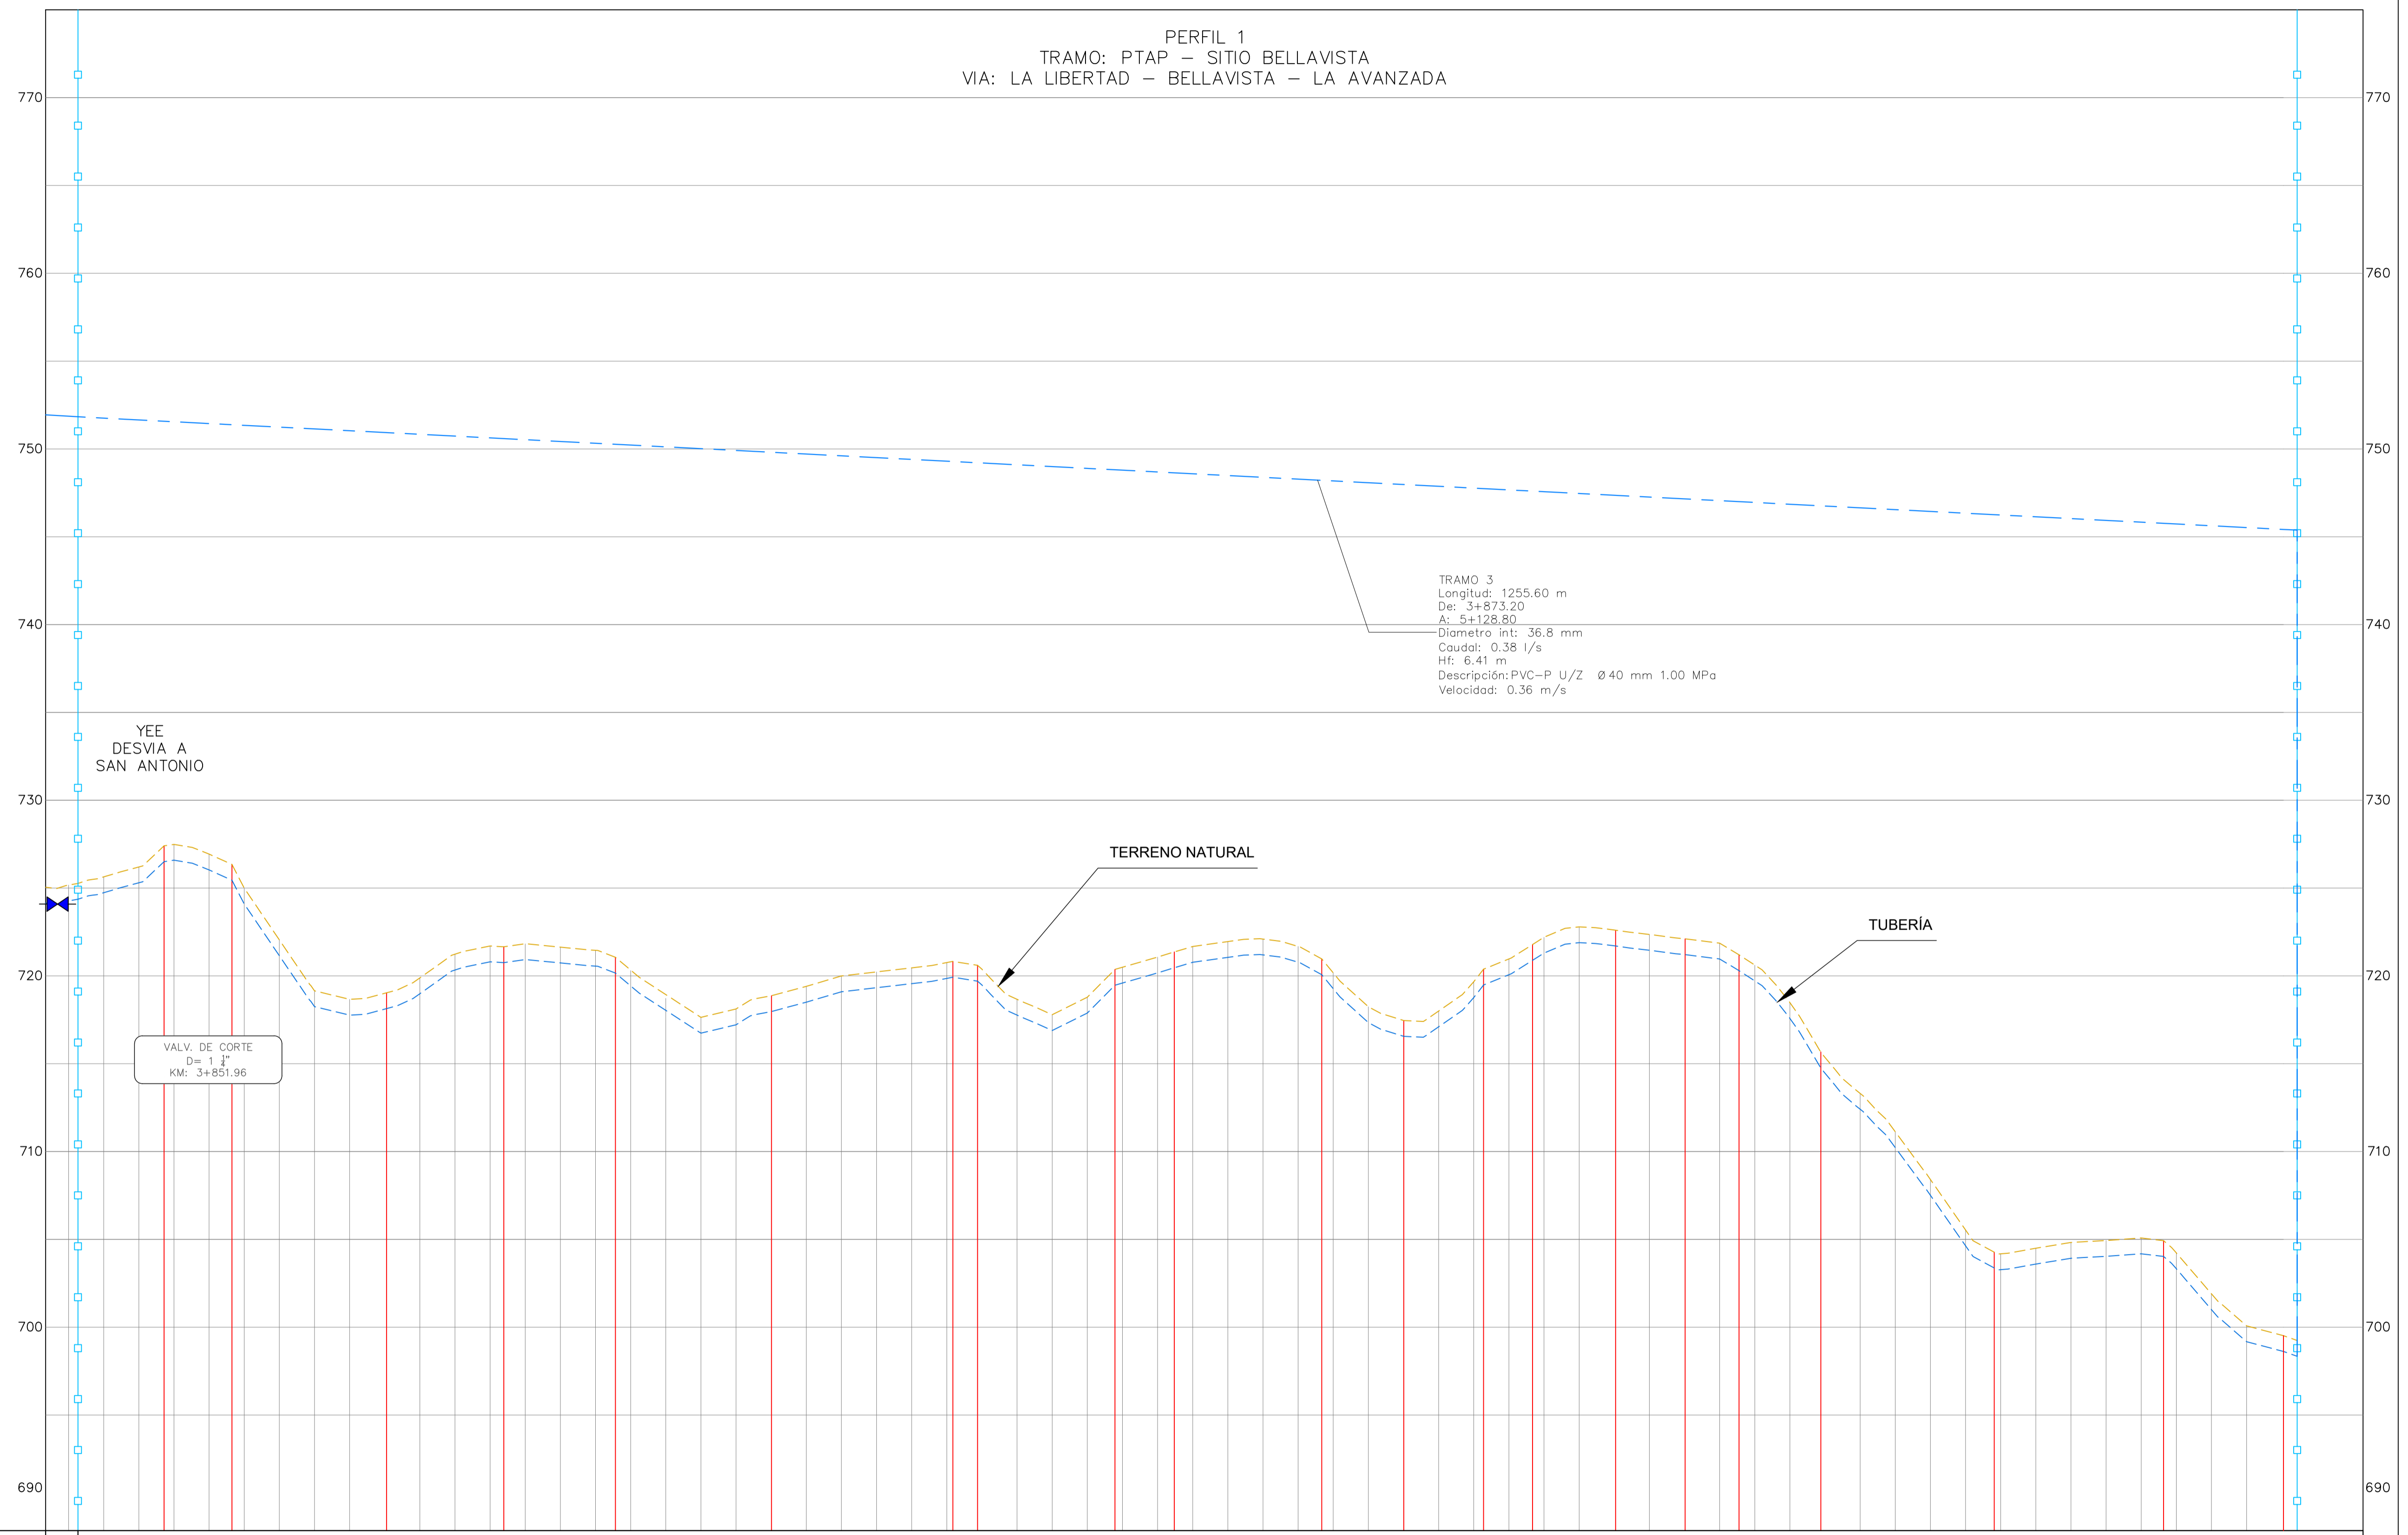


DATOS HIDRAULICOS

TRAMO 3; YEE A SAN ANTONIO-FINAL DE BELLAVISTA
 (3+873.20 - 5+128.80)
 L= 1255.60 m
 D= 40 mm
 Tubería PVC-P E/C 1.00 MPa
 Q= 0.38 l/s
 V= 0.36 m/s
 Hf: 6.41 m

| CORTES | 3+860.00 | 3+865.35 | 3+870.00 | 3+875.64 | 3+880.00 | 3+885.37 | 3+890.00 | 3+895.00 | 3+900.00 | 3+905.00 | 3+910.00 | 3+915.00 | 3+920.00 | 3+925.00 | 3+930.00 | 3+935.00 | 3+940.00 | 3+945.00 | 3+950.00 | 3+955.00 | 3+960.00 | 3+965.00 | 3+970.00 | 3+975.00 | 3+980.00 | 3+985.00 | 3+990.00 | 3+995.00 | 4+000.00 | 4+005.00 | 4+010.00 | 4+015.00 | 4+020.00 | 4+025.00 | 4+030.00 | 4+035.00 | 4+040.00 | 4+045.00 | 4+050.00 | 4+055.00 | 4+060.00 | 4+065.00 | 4+070.00 | 4+075.00 | 4+080.00 | 4+085.00 | 4+090.00 | 4+095.00 | 4+100.00 | 4+105.00 | 4+110.00 | 4+115.00 | 4+120.00 | 4+125.00 | 4+130.00 | 4+135.00 | 4+140.00 | 4+145.00 | 4+150.00 | 4+155.00 | 4+160.00 | 4+165.00 | 4+170.00 | 4+175.00 | 4+180.00 | 4+185.00 | 4+190.00 | 4+195.00 | 4+200.00 | 4+205.00 | 4+210.00 | 4+215.00 | 4+220.00 | 4+225.00 | 4+230.00 | 4+235.00 | 4+240.00 | 4+245.00 | 4+250.00 | 4+255.00 | 4+260.00 | 4+265.00 | 4+270.00 | 4+275.00 | 4+280.00 | 4+285.00 | 4+290.00 | 4+295.00 | 4+300.00 | 4+305.00 | 4+310.00 | 4+315.00 | 4+320.00 | 4+325.00 | 4+330.00 | 4+335.00 | 4+340.00 | 4+345.00 | 4+350.00 | 4+355.00 | 4+360.00 | 4+365.00 | 4+370.00 | 4+375.00 | 4+380.00 | 4+385.00 | 4+390.00 | 4+395.00 | 4+400.00 | 4+405.00 | 4+410.00 | 4+415.00 | 4+420.00 | 4+425.00 | 4+430.00 | 4+435.00 | 4+440.00 | 4+445.00 | 4+450.00 | 4+455.00 | 4+460.00 | 4+465.00 | 4+470.00 | 4+475.00 | 4+480.00 | 4+485.00 | 4+490.00 | 4+495.00 | 4+500.00 | 4+870.00 | 4+875.00 | 4+880.00 | 4+885.00 | 4+890.00 | 4+895.00 | 4+900.00 | 4+905.00 | 4+910.00 | 4+915.00 | 4+920.00 | 4+925.00 | 4+930.00 | 4+935.00 | 4+940.00 | 4+945.00 | 4+950.00 | 4+955.00 | 4+960.00 | 4+965.00 | 4+970.00 | 4+975.00 | 4+980.00 | 4+985.00 | 4+990.00 | 4+995.00 | 5+000.00 | 5+005.00 | 5+010.00 | 5+015.00 | 5+020.00 | 5+025.00 | 5+030.00 | 5+035.00 | 5+040.00 | 5+045.00 | 5+050.00 | 5+055.00 | 5+060.00 | 5+065.00 | 5+070.00 | 5+075.00 | 5+080.00 | 5+085.00 | 5+090.00 | 5+095.00 | 5+100.00 | 5+105.00 | 5+110.00 | 5+115.00 | 5+120.00 | 5+125.00 | 5+130.00 | 5+135.00 | 5+140.00 | 5+145.00 | 5+150.00 | 5+155.00 | 5+160.00 | 5+165.00 | 5+170.00 | 5+175.00 | 5+180.00 | 5+185.00 | 5+190.00 | 5+195.00 | 5+200.00 |
|---|
|---|




GAD MUNICIPAL DE LAS LAJAS



GAD MUNICIPAL DE LAS LAJAS

GOBIERNO AUTÓNOMO DESCENTRALIZADO MUNICIPAL DEL CANTÓN LAS LAJAS

ENRIQUE A. GONZÁLEZ ESPINOZA
ALCALDE
 2019-2023



PROYECTO:
ESTUDIOS DE EVALUACION, DIAGNOSTICO Y DISEÑOS DEFINITIVOS DEL SISTEMA DE AGUA POTABLE PARA LA COMUNIDAD DE LA LIBERTAD (CABECERA PARROQUIAL) Y SITIOS BELLAVISTA Y SAN ANTONIO

CONTIENE:
PERFILES RED DE DISTRIBUCIÓN DESDE KM: 3+860.00 HASTA KM: 5+121.00

PROVINCIA: EL ORO
 CANTON: LAS LAJAS
 PARROQUIA: LA LIBERTAD

SIMBOLOGIA PLANIMETRIA

- PUNTO
- VALVULA DE AIRE
- VALVULA DE DESAGUE
- VALVULA DE CORTE
- VALVULA REGULADORA DE PRESION
- TERRENO NATURAL
- TUBERIA
- CERCO ALAMBRE DE PUAS
- CURVAS NIVEL MENOR
- CURVAS NIVEL MAYOR

COORDENADAS
 N-9574000
 E-598400

NORTE

DIRECTOR DE PROYECTO:

ING. CRISTIAN ESPINOZA
 CONSULTOR-CONTRATISTA

APROBADO POR:

ING. GILBERT ESPINOZA S.
 ESPECIALISTA HIDRAULICO

ING. EQUIPUO ROMERO G.
 FISCALIZADOR EXTERNO GADMML

ING. LEANDRO CAPELO SILVA
 ADMINISTRADOR CONTRATO

DIBUJO:

ING. LUIS TINOCO ESPINOZA

FECHA: ENERO/2023

ESCALAS:
 H=1:2000
 V=1:20000

LAMINA:
RD-4
11