



GOBIERNO AUTÓNOMO
DESCENTRALIZADO MUNICIPAL
DEL CANTÓN LAS LAJAS

ENRIQUE A. GONZÁLEZ ESPINOZA
ALCALDE
2019-2023



PROYECTO:
ESTUDIOS DE EVALUACION, DIAGNOSTICO Y DISEÑOS
DEFINITIVOS DEL SISTEMA DE AGUA POTABLE PARA LA
COMUNIDAD DE LA LIBERTAD (CABECERA PARROQUIAL) Y
SITOS BELLAVISTA Y SAN ANTONIO

CONTIENE:
PERFILES RED DE DISTRIBUCIÓN
DESDE KM: 0+000.00 HASTA KM: 1+065.29

PROVINCIA: EL ORO
CANTÓN: LAS LAJAS
PARROQUIA: LA LIBERTAD


SIMBOLOGIA
PLANIMETRIA

- PUNTO P-0; C-2
- COTA DE TERRENO (C=722.21)
- QUEBRADA, RIO
- VIA DE ACCESO
- CONDUCCION NUEVA
- CONDUCCION EXISTENTE
- CERCO ALAMBRE DE PUAS
- CURVAS NIVEL MENOR 770
- CURVAS NIVEL MAYOR 776
- COORDENADAS N-9575000
E-601000
- NORTE

DIRECTOR DE PROYECTO: INGENIERO GILBERT ESPINOZA S. ESPECIALISTA HIDRAULICO
DISEÑO:
ING. CRISTHIAN ESPINOZA CONSULTOR CONTRATISTA
ING. LEANDRO CAPELO SILVA ADMINISTRADOR CONTRATO
APROBADO POR:
ING. EGIPTO ROMERO G. FISCALIZADOR EXTERNO GADM

DIBUJO: ING. LUIS TINOCO ESPINOZA
FECHA: ENERO 2023
ESCALAS: H=1:2000
V=1:20000
LÁMINA: **RD-7**
11

PERFIL 3
TRAMO: PTAP FINCA GANADERA EL AVENTURERO
VIA: LA LIBERTAD - LA VICTORIA

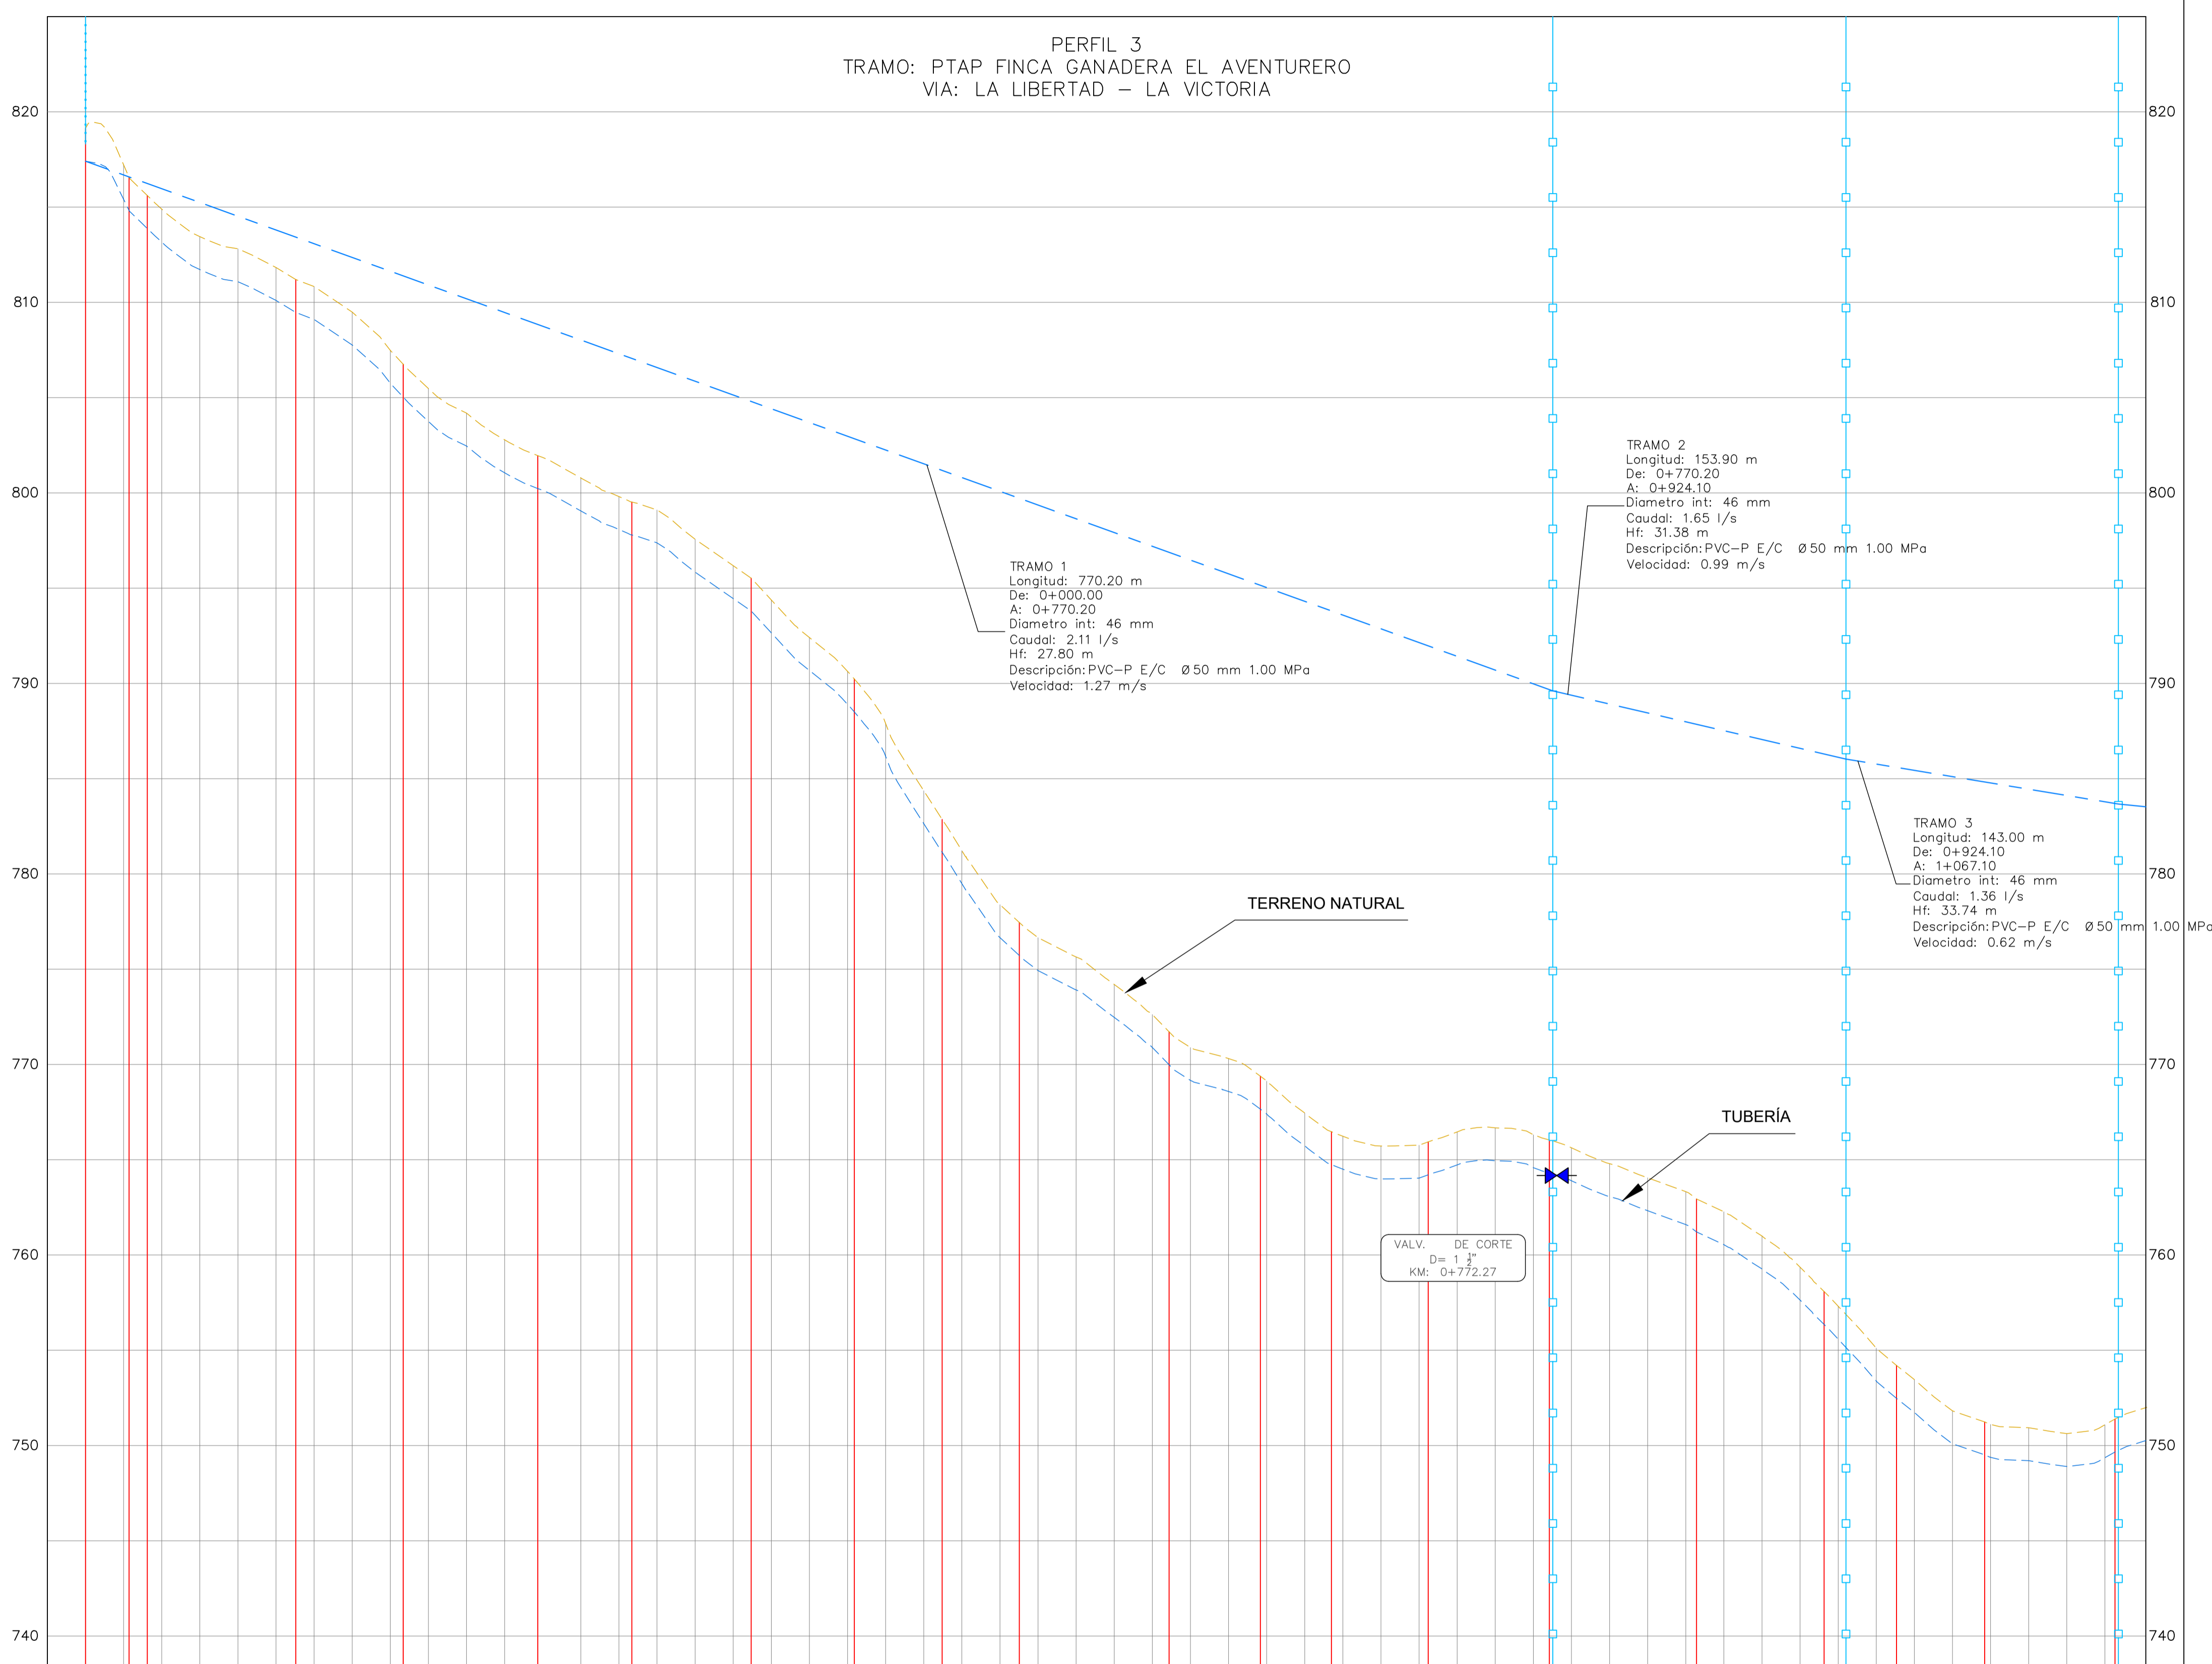

ABSCISA	COTA DE PROYECTO	COTA DE TERRENO	CORTES	DATOS HIDRAULICOS
0+000.00	751.52	819.14	PTAP	TRAMO 1: PTAP-NUDO 9 (VIA HACIA PUYANGO) (0+000.00 - 0+770.20) L= 770.20 m D= 50 mm Tubería PVC-P E/C 1.00 MPa (Existente) Q= 2.11 l/s V= 1.27 m/s Hf: 27.80 m TRAMO 2: NUDO 9 (VIA HACIA PUYANGO)-NUDO 10 (0+770.
